


# AANBOD APPARTEMENTEN KAPELLEI TE ZOERSEL (PROJECT TEN OTTER)

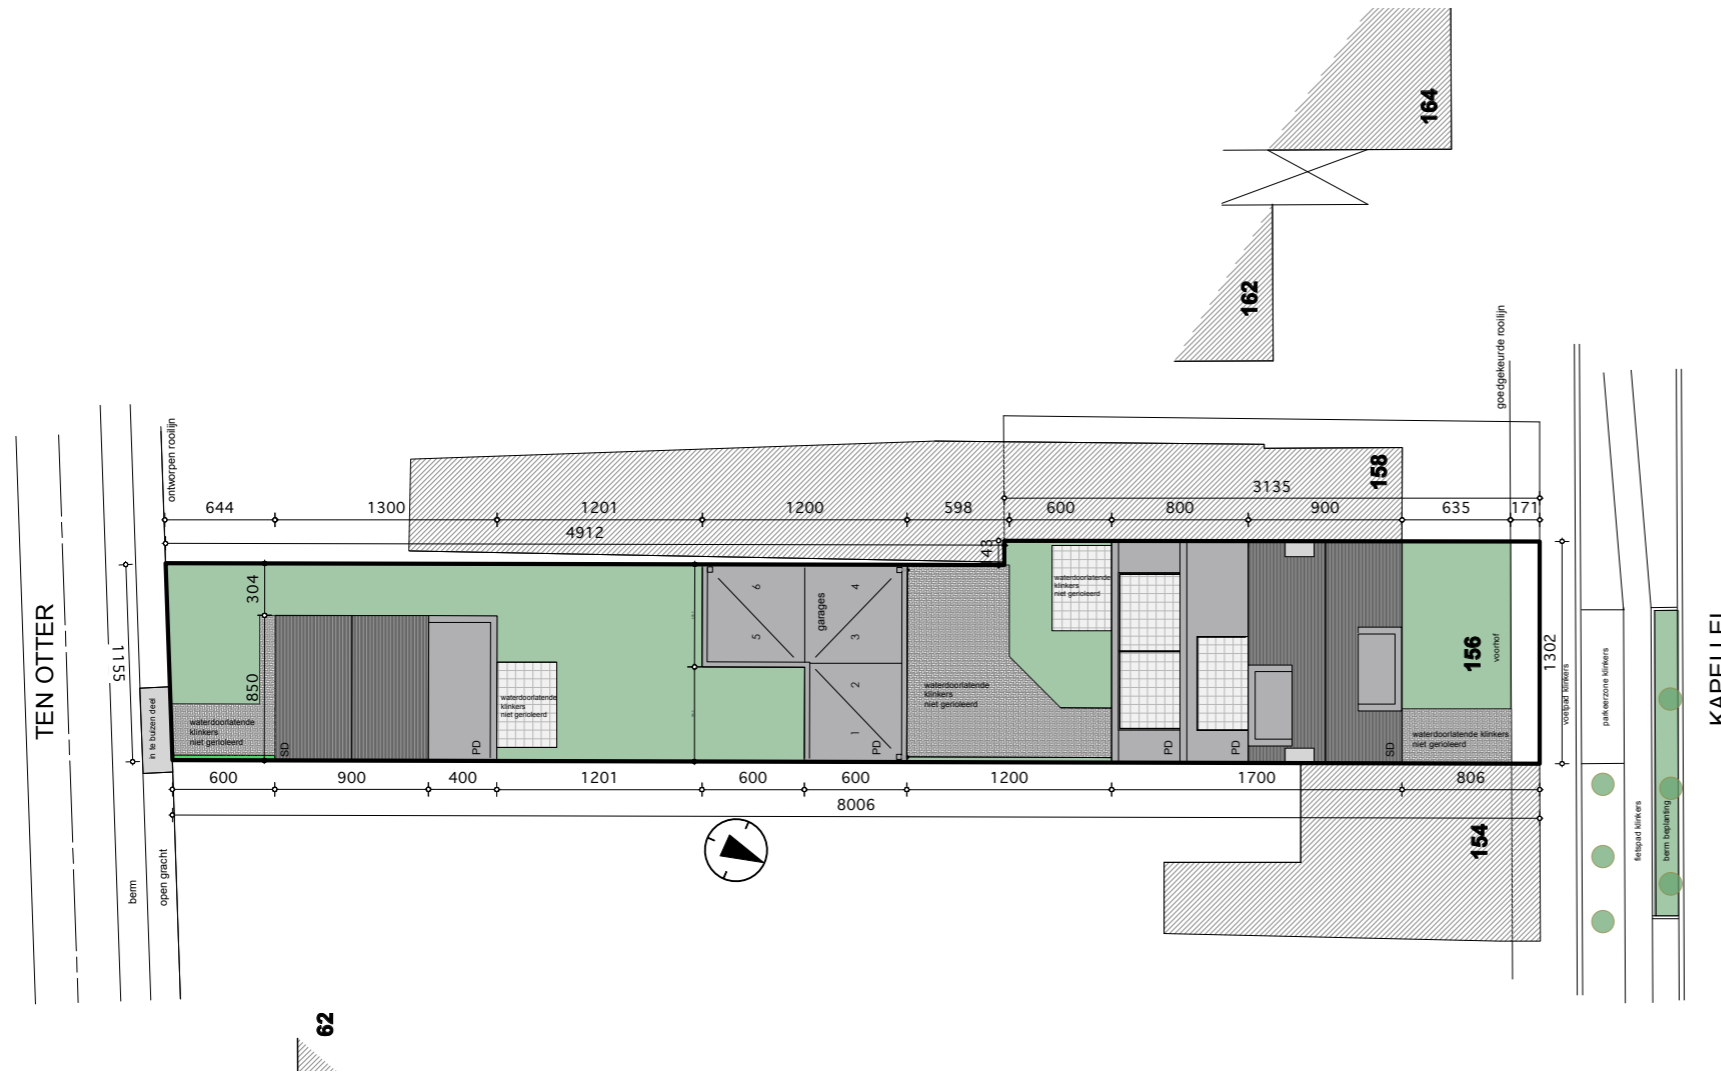

**APPARTEMENT 1**  
gelijkvloers  
2 slaapkamers

**APPARTEMENT 2**  
1° verdieping links  
2 slaapkamers

**APPARTEMENT 3**  
1° verdieping rechts  
2 slaapkamers

**APPARTEMENT 4**  
dakverdieping  
2 slaapkamers